




"Esta planta não dispensa a consulta dos elementos fundamentais do PDM, constantes na 1.ª alteração ao Plano Diretor Municipal de Odivelas, publicado no Diário da República n.º 173/2024, Série II de 2024-09-06, através do Aviso n.º 19978/2024/2, de 6 de setembro. Onde poderão ser encontrados os dados referentes aos Bens culturais Imóveis na Planta de Ordenamento – Património Cultural Arquitetónico, Anexo V

Mapa de Enquadramento

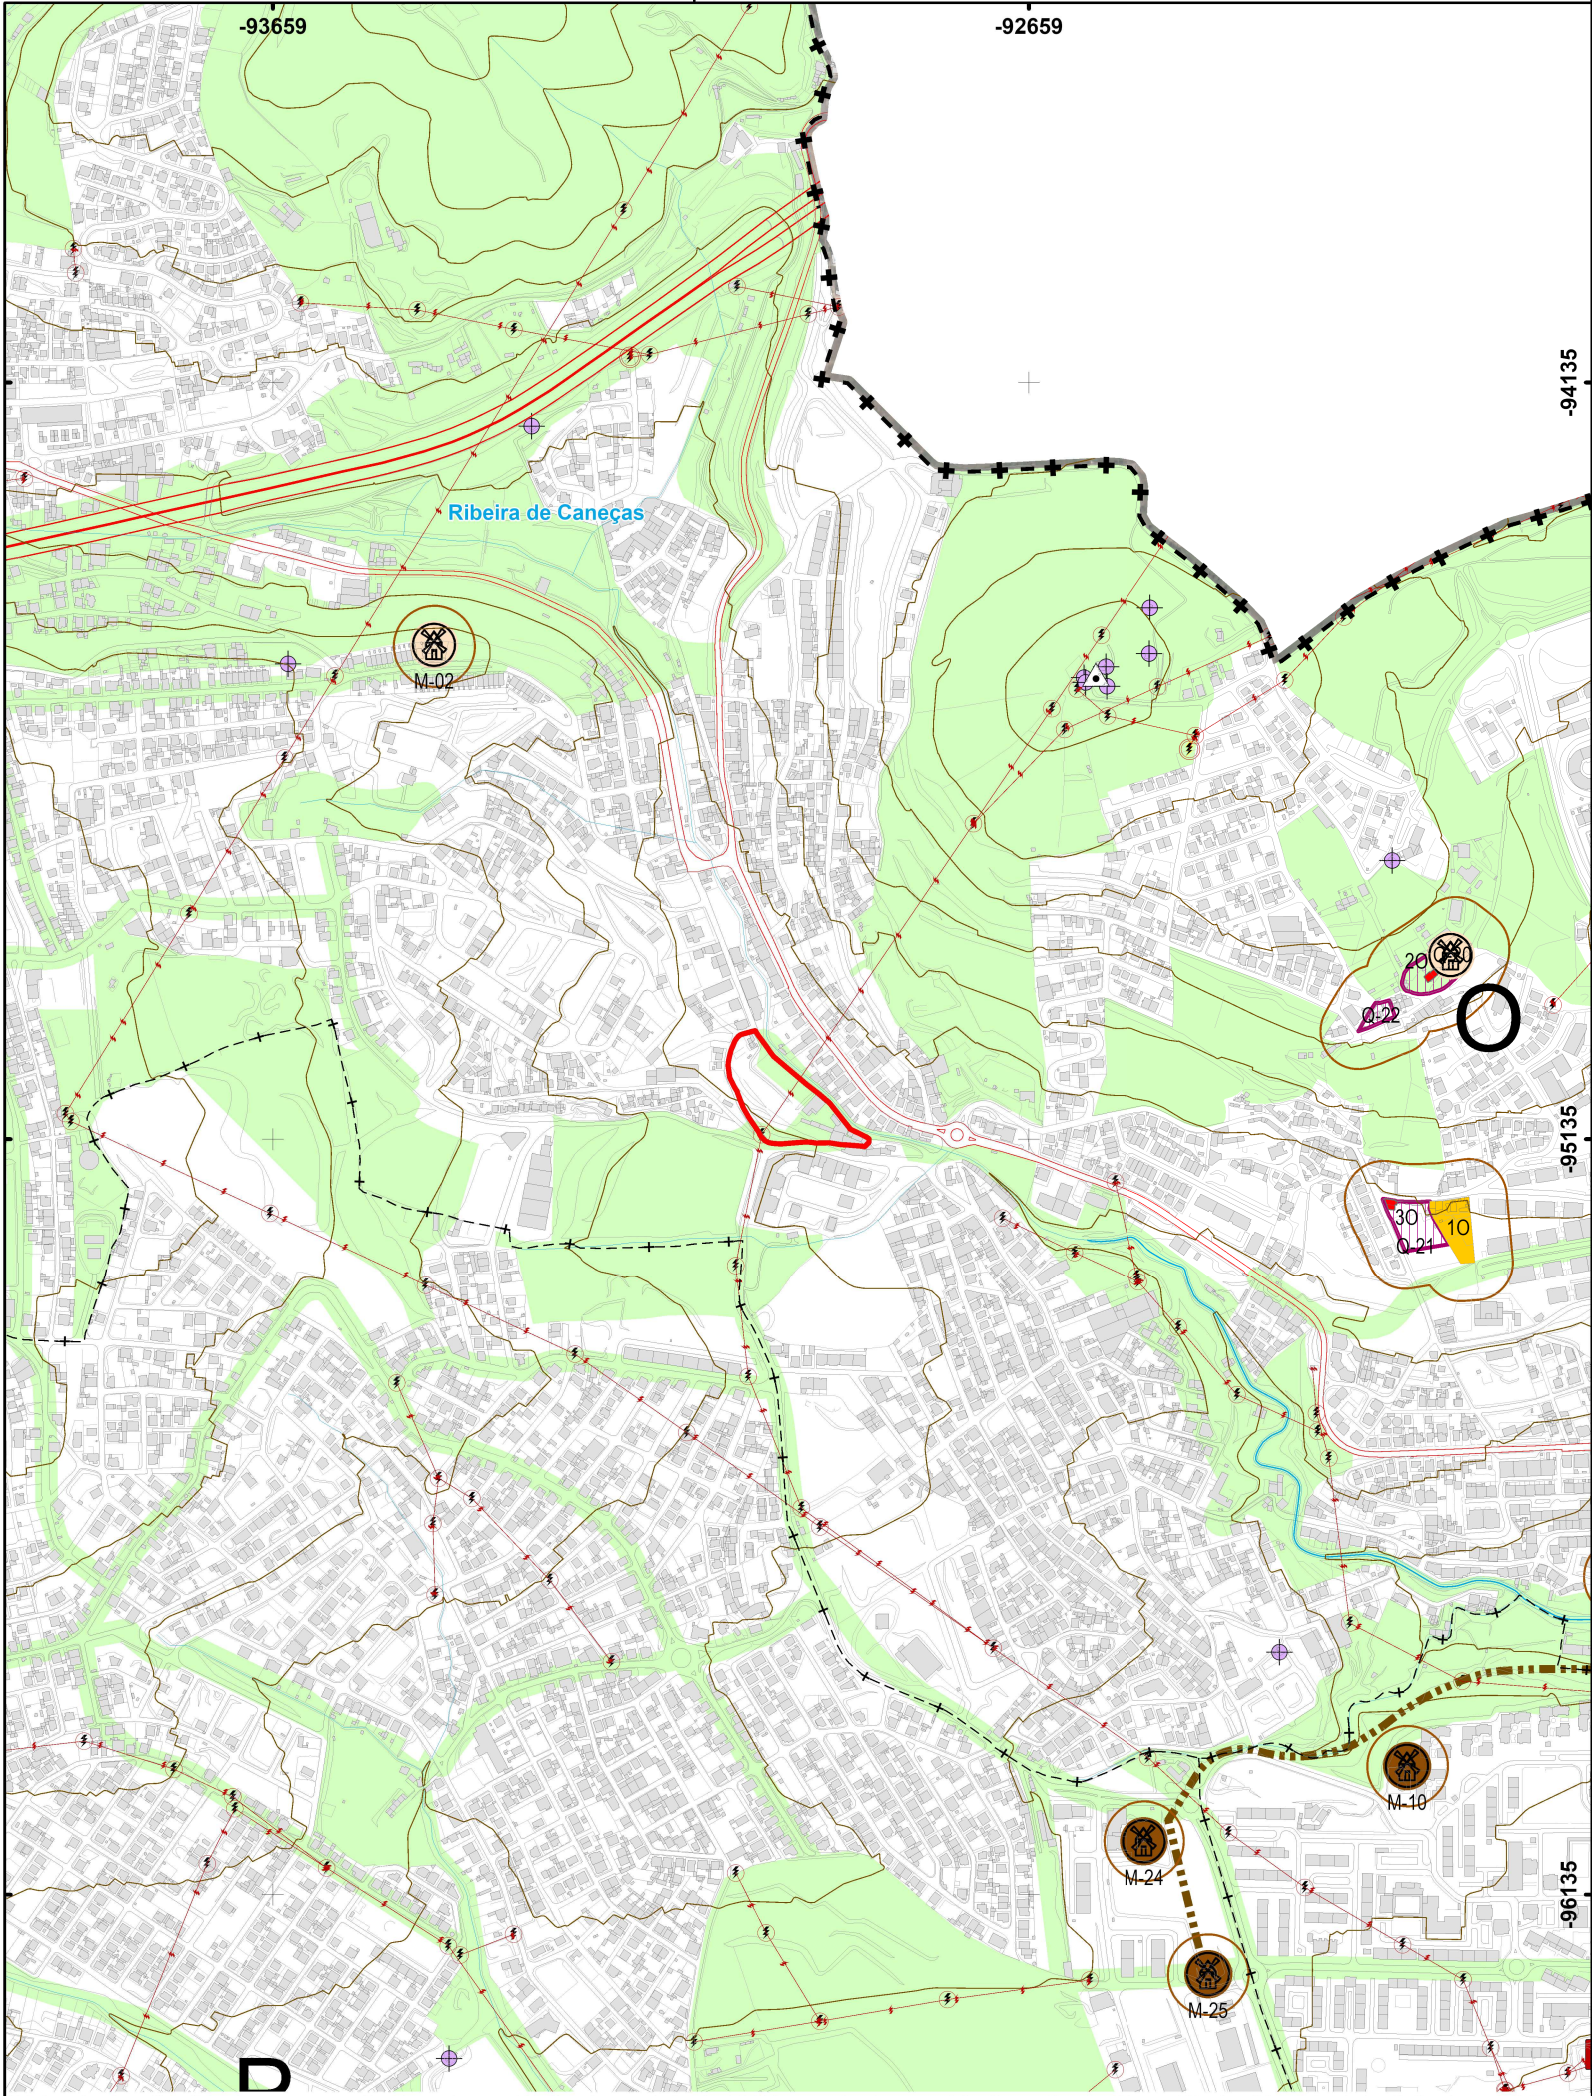

Legenda:

LIMITES ADMINISTRATIVOS DO MUNICÍPIO DE ODIVELAS
(CAOP 2020, Data de Referência 05-02-2021)

- + - + Limite do Concelho
- + - + Limite da Freguesia

BENS CULTURAIS IMÓVEIS CLASSIFICADOS, EM VIAS DE CLASSIFICAÇÃO E ZONAS DE PROTEÇÃO

- Monumento Nacional
- Imóvel Interesse Público
- Imóvel Interesse Municipal e respetivas áreas de proteção periférica
- Em Vias de Classificação-Monumento de Interesse Municipal e respetivas áreas de proteção periférica

ZONAS DE PROTEÇÃO

- Zona Geral de Proteção (ZGP)
- Zona Especial de Proteção (ZEP)

BENS CULTURAIS IMÓVEIS INVENTARIADOS A SALVAGUARDAR CONJUNTOS RESPECTIVAS ÁREAS DE PROTEÇÃO PERIFÉRICA

- Centro Histórico
- Núcleo Antigo
- Conjuntos Urbanos
- Frontes Arquitetónicas
- Quintas



SÍTIOS

PERCURSOS PEDESTRES CULTURAIS

- Rota da Água
- Rota do Pão

ÁREAS MUSEOLÓGICAS

- Área Museológica (Rota do Pão e Água)
- AM-1 - Área Museológica da Rota da Água
- AM-2 - Área Museológica da Rota do Pão

- Núcleo Museológico Existente (M)

IMÓVEIS MOINHOS E AZENHAS E RESPECTIVAS ÁREAS DE PROTEÇÃO PERIFÉRICA

- Grau 1 (Moinhos integrados na Rota do Pão e Recuperados)
- Grau 2 (Outros Moinhos do Parque Molinológico)
- Grau 1 (Azenhas integradas na Rota do Pão)

OUTROS IMÓVEIS COM INTERESSE RELEVANTE

- Outros imóveis com interesse relevante e respetivas áreas de proteção periférica (Inventariados)

ESTRUTURA ECOLÓGICA MUNICIPAL PDM DE ODIVELAS

- Estrutura Ecológica Municipal
- Unidade de Execução Quinta da Ribeira

Fonte da Informação: Requerente

Município de Odivelas

	PDM de Odivelas Extrato da Planta de Ordenamento Património Cultural e Arquitetónico	Coordenação: Florinda Lixa, Arqtª
		Técnico: Cristina Santos
DGOU - DPU	União das Freguesias de Ramada e Caneças	Escala: 1:10 000
		Data: julho de 2025
	Setor de Informação Geográfica	Edoc n.º - Etapa Processo n.º 244/2024/DPU
		Refª Desenho: 3126/2025
Sistema de coordenadas: PT-TM06/ETRS89; Projeção Cartográfica: Transversa de Mercator; Elipsóide Referência: GRS80; Precisão Posicional Nominal: <= 2m		Substitui des n.º _____ Substituído pelo des n.º _____