



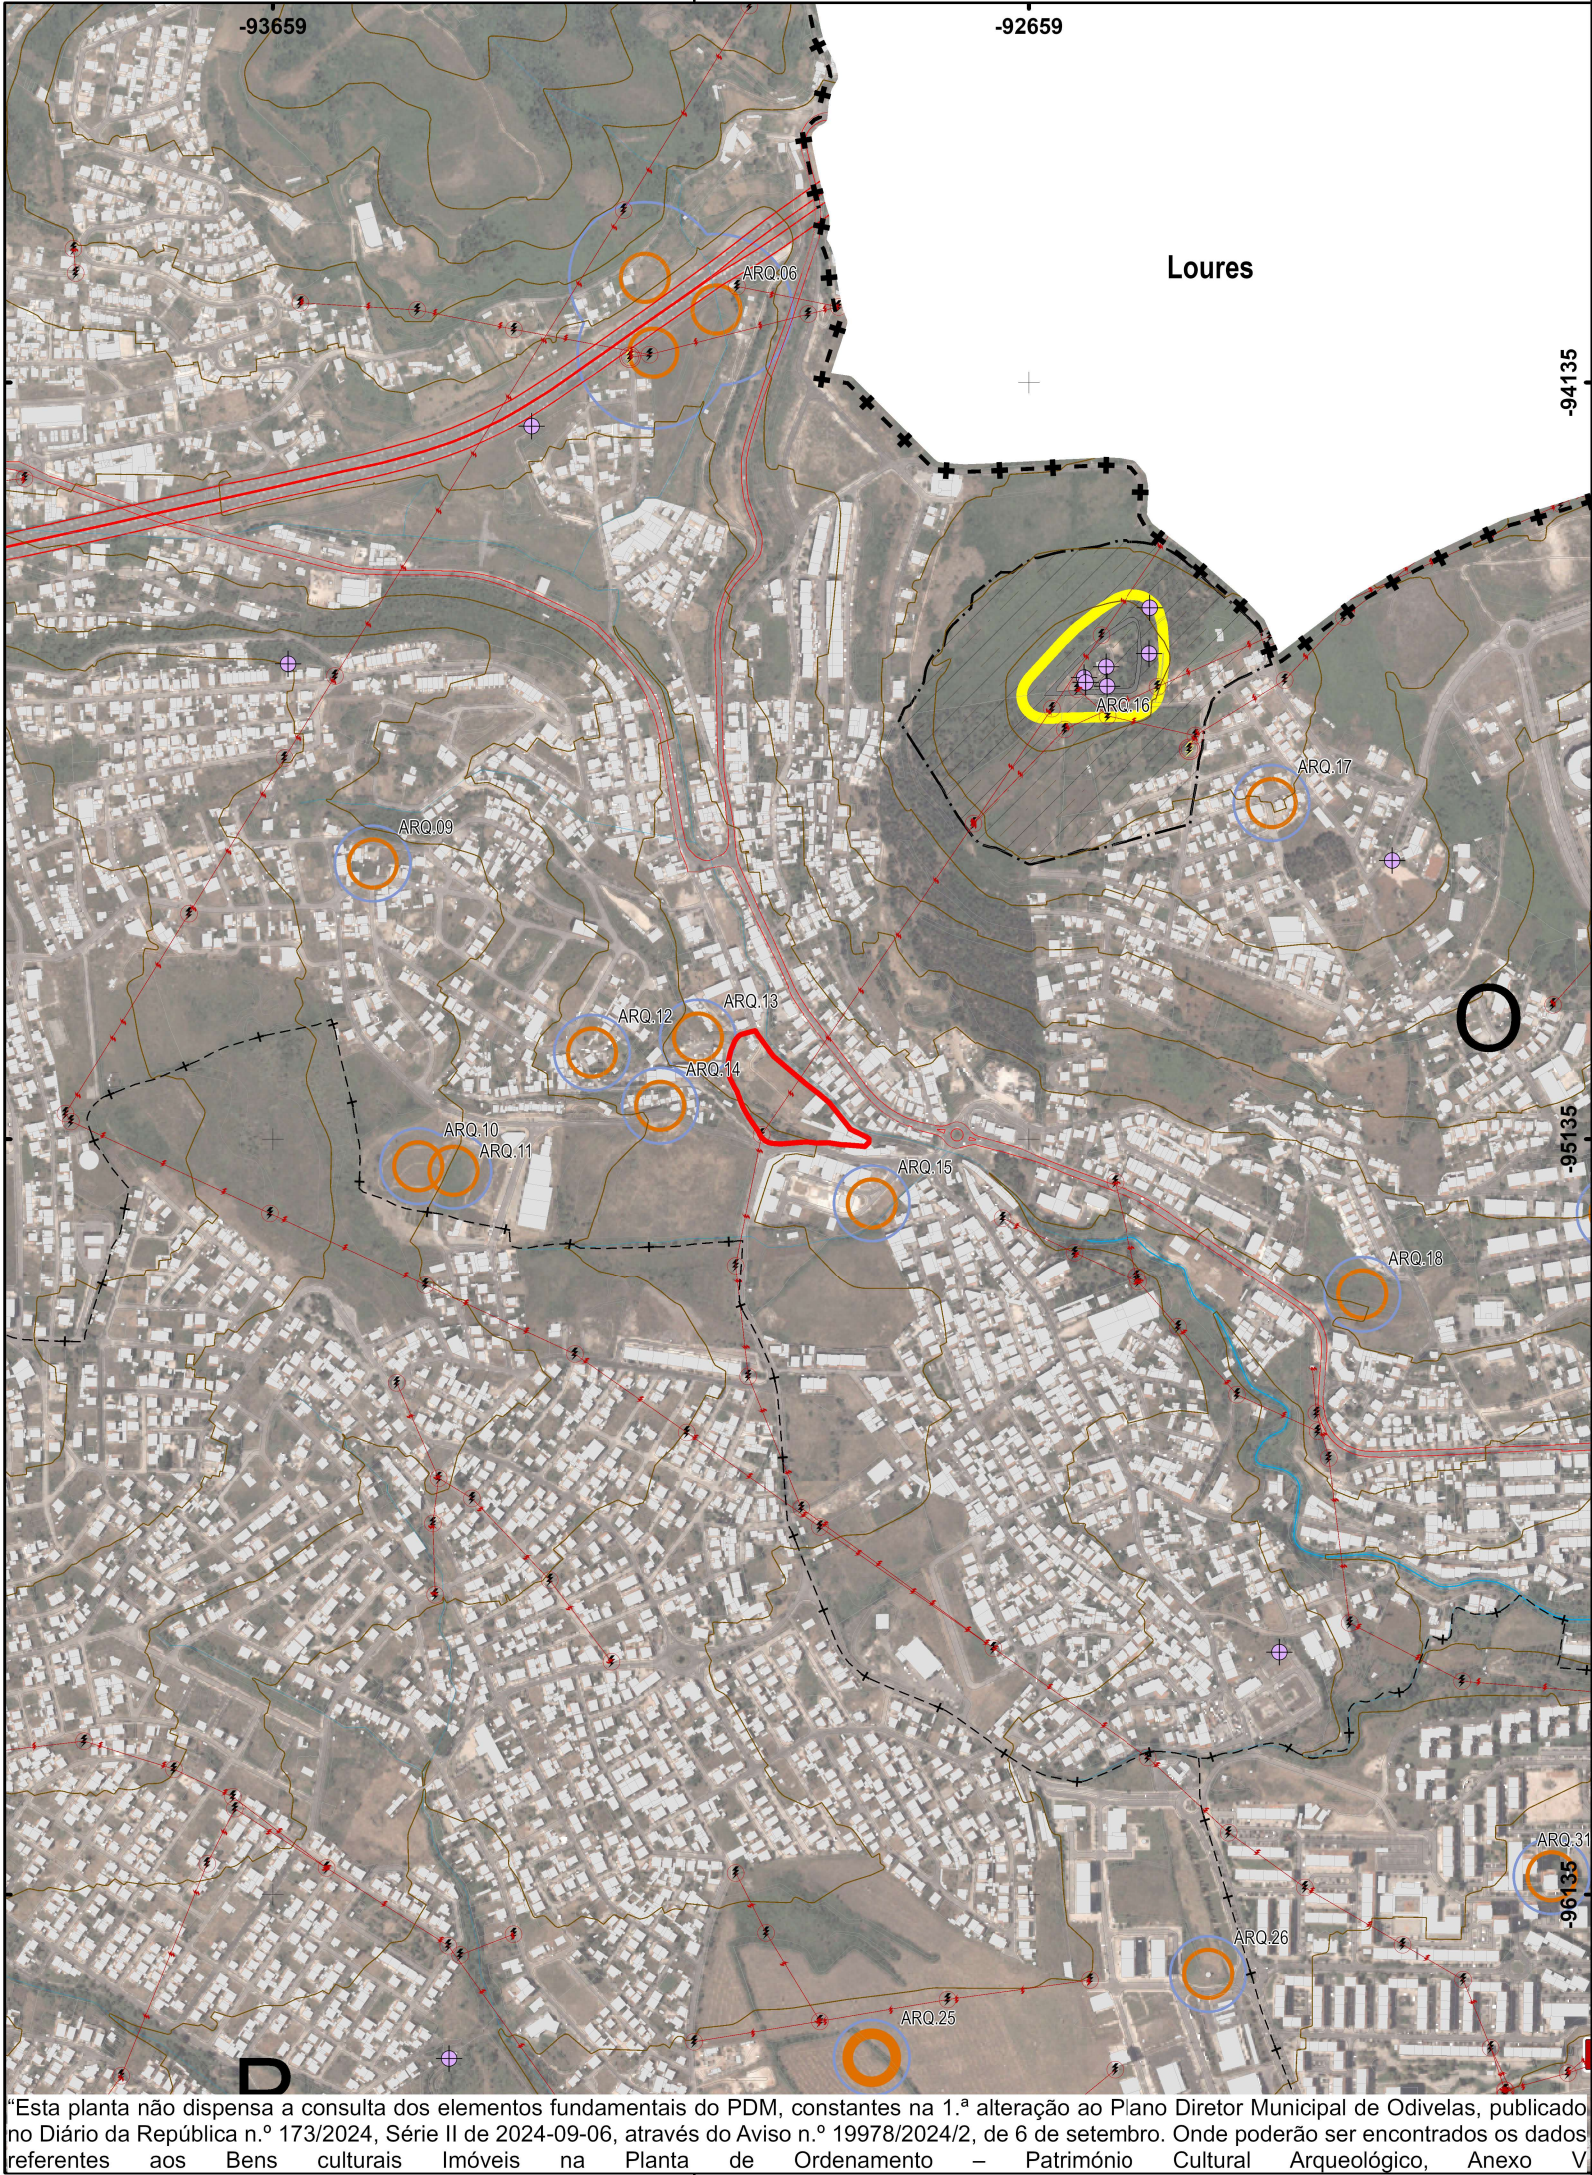

“Esta planta não dispensa a consulta dos elementos fundamentais do PDM, constantes na 1.ª alteração ao Plano Diretor Municipal de Odivelas, publicado no Diário da República n.º 173/2024, Série II de 2024-09-06, através do Aviso n.º 19978/2024/2, de 6 de setembro. Onde poderão ser encontrados os dados referentes aos Bens culturais Imóveis na Planta de Ordenamento – Património Cultural Arqueológico, Anexo V

Mapa de Enquadramento

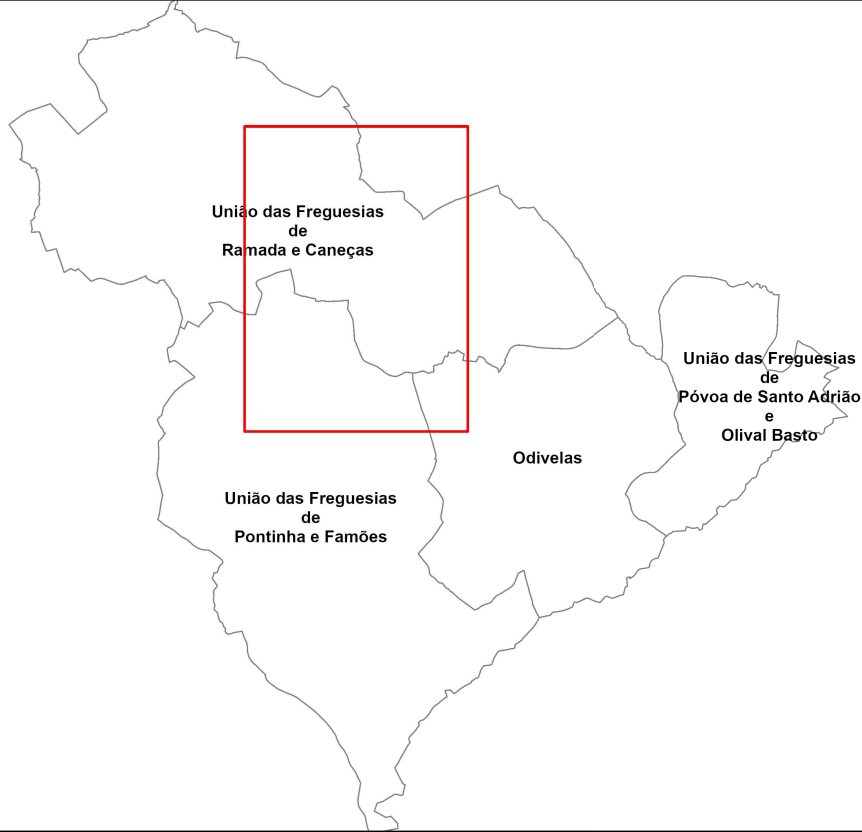

Legenda:

BENS CULTURAIS IMÓVEIS CLASSIFICADOS, EM VIAS DE CLASSIFICAÇÃO E ZONAS DE PROTEÇÃO

- Grau 1
- Monumento Nacional
 - Imóvel Interesse Municipal

ZONAS DE PROTEÇÃO

- Zona Geral de Proteção (ZGP)

LIMITES ADMINISTRATIVOS DO MUNICÍPIO DE ODIVELAS (CAOP 2020, Data de Referência 05-02_2021)

- Limite do Concelho
- Limite da Freguesia

BENS CULTURAIS IMÓVEIS INVENTARIADOS A SALVAGUARDAR

ARQUEOSSÍTIOS

- Grau 1 Grau 2
- Em Solo Rural: 100 metros
 - Em Solo Urbano: 50 metros

ÁREA DE INTERESSE ARQUEOLÓGICO

- Área de Interesse Arqueológico (AIA)

- Unidade de Execução Quinta da Ribeira
- Fonte da Informação: Requerente



Município de Odivelas

	PDM de Odivelas Extrato da Planta de Ordenamento Património Cultural e Arqueológico PDM: Aviso n.º 19978/2024/2_DR 2ª Série, n.º 173, 6 set. de 2024	Coordenação: Florinda Lixa, Arqtª
		Técnico: Cristina Santos
DGOU - DPU	União das Freguesias de Ramada e Caneças	Escala: 1:10 000
		Data: julho de 2025
 Setor de Informação Geográfica	Sistema de coordenadas: PT-TM06/ETRS89; Projeção Cartográfica: Transversa de Mercator; Elipsóide Referência: GRS80; Precisão Posicional Nominal: <= 2m	Edoc n.º - Etapa Processo n.º 244/2024/DPU
		Refª Desenho: 3127/2025
		Substitui des n.º _____ Substituído pelo des n.º _____