



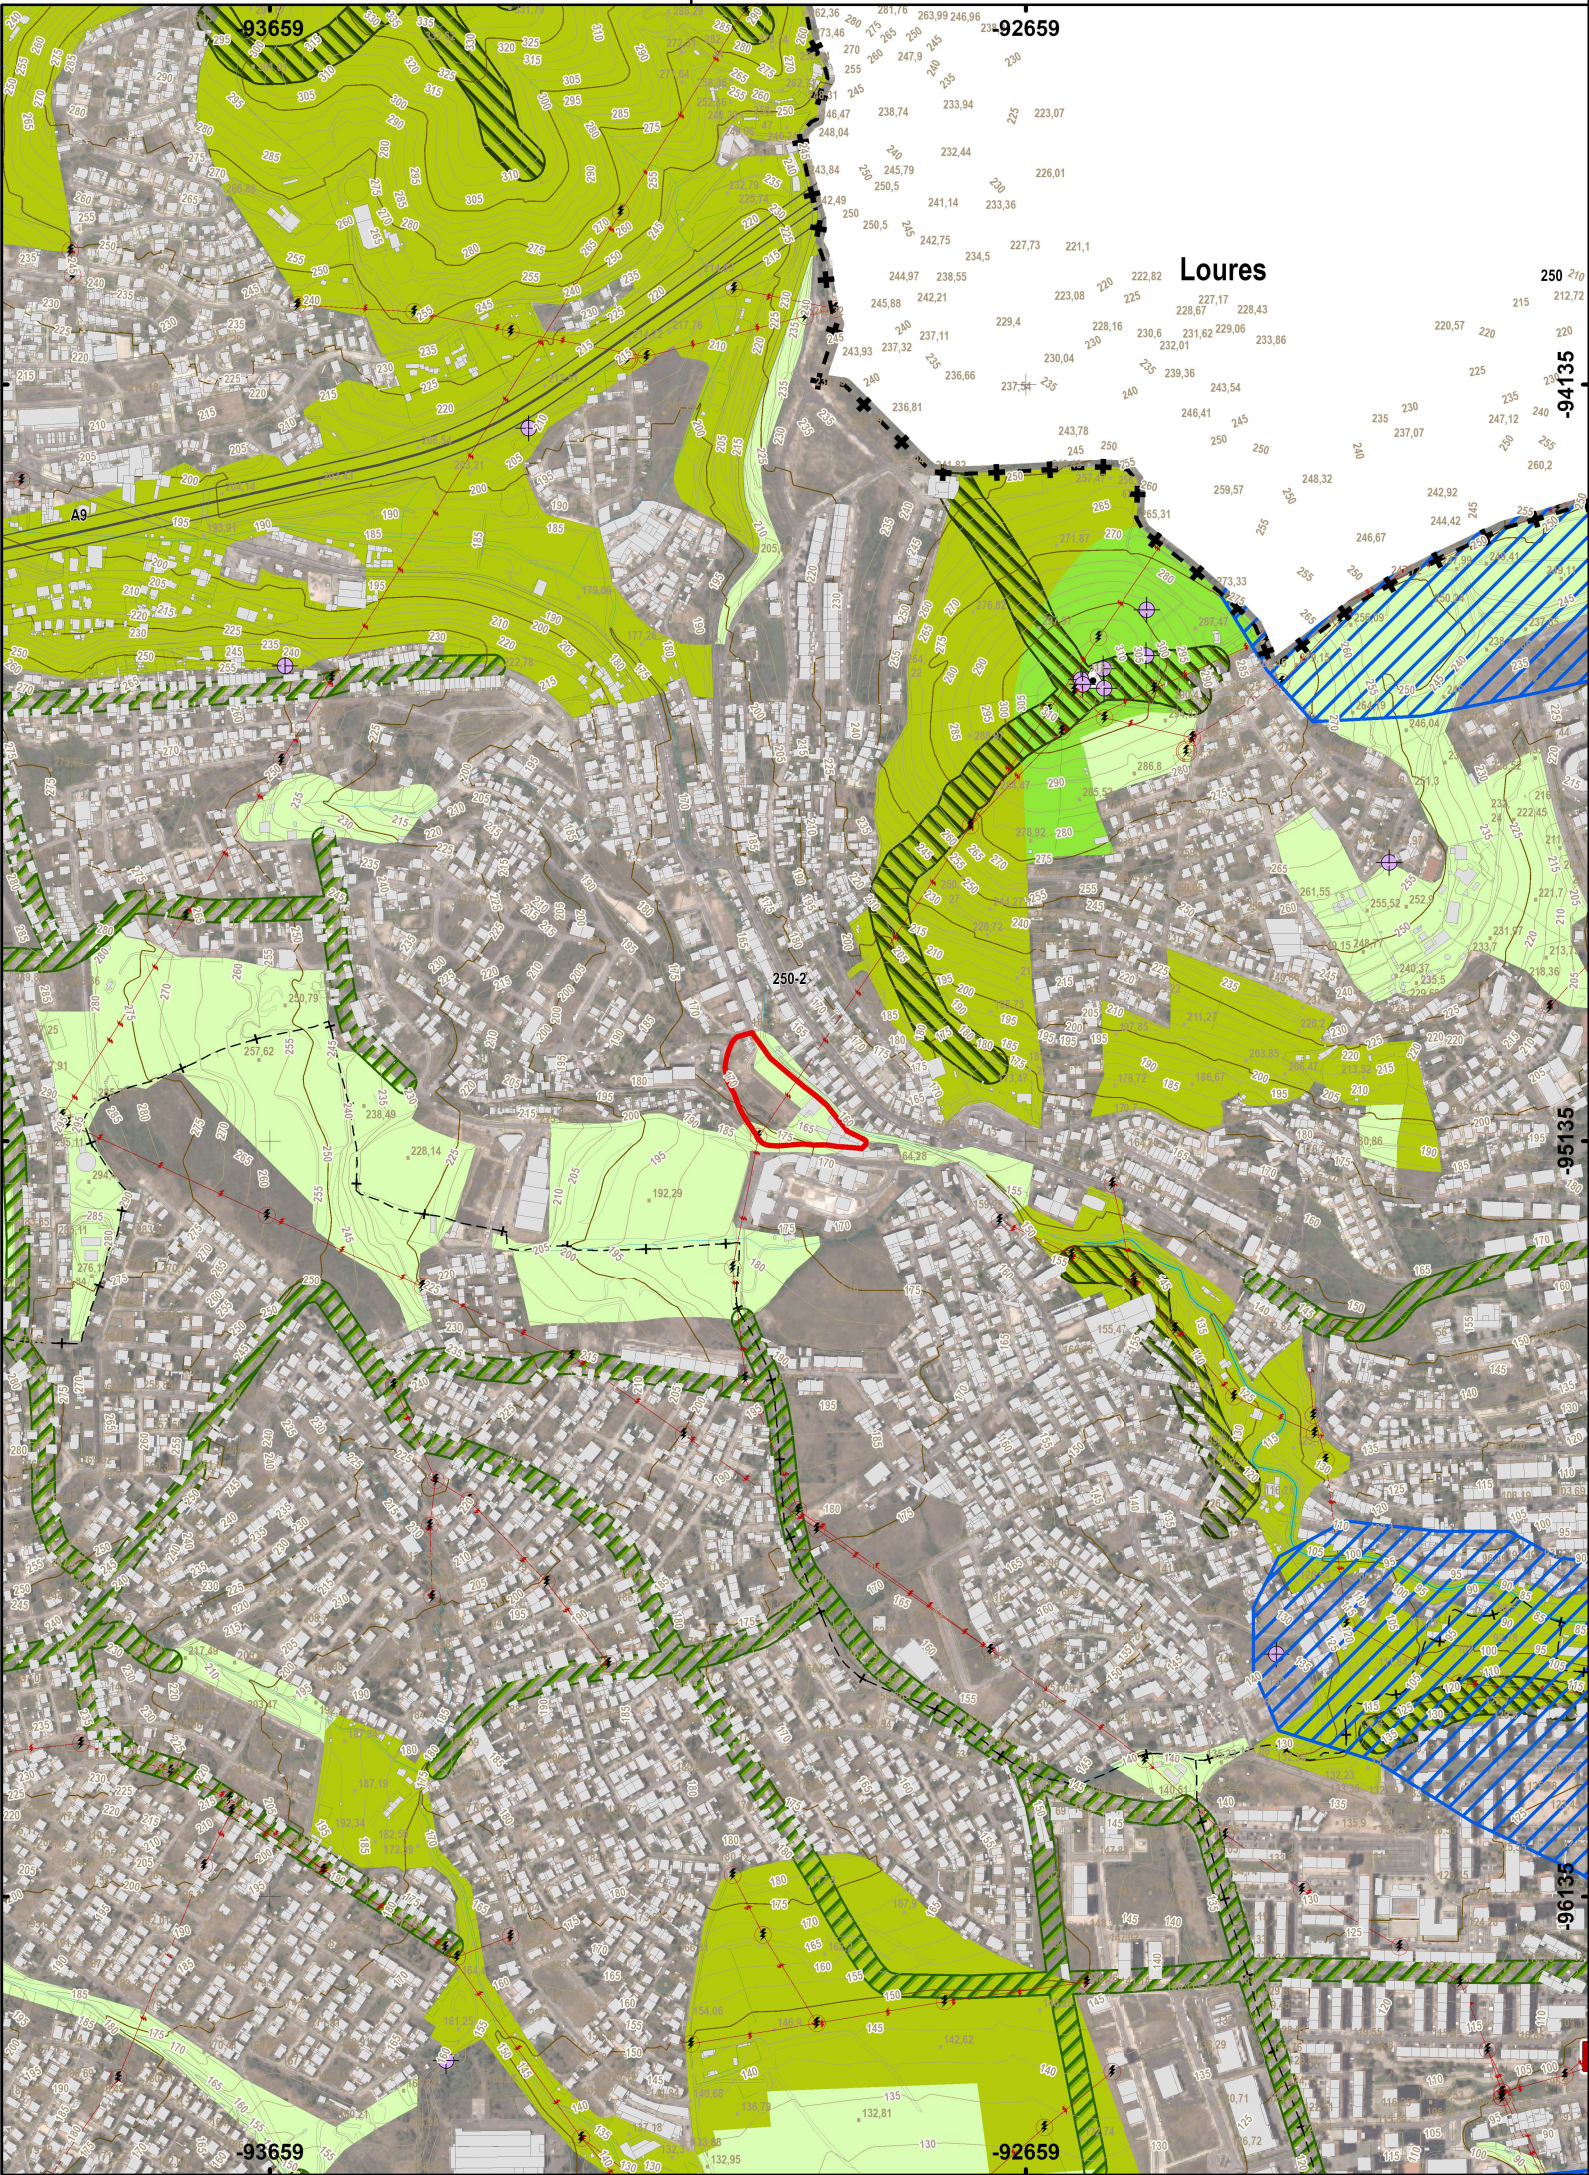

Mapa de Enquadramento

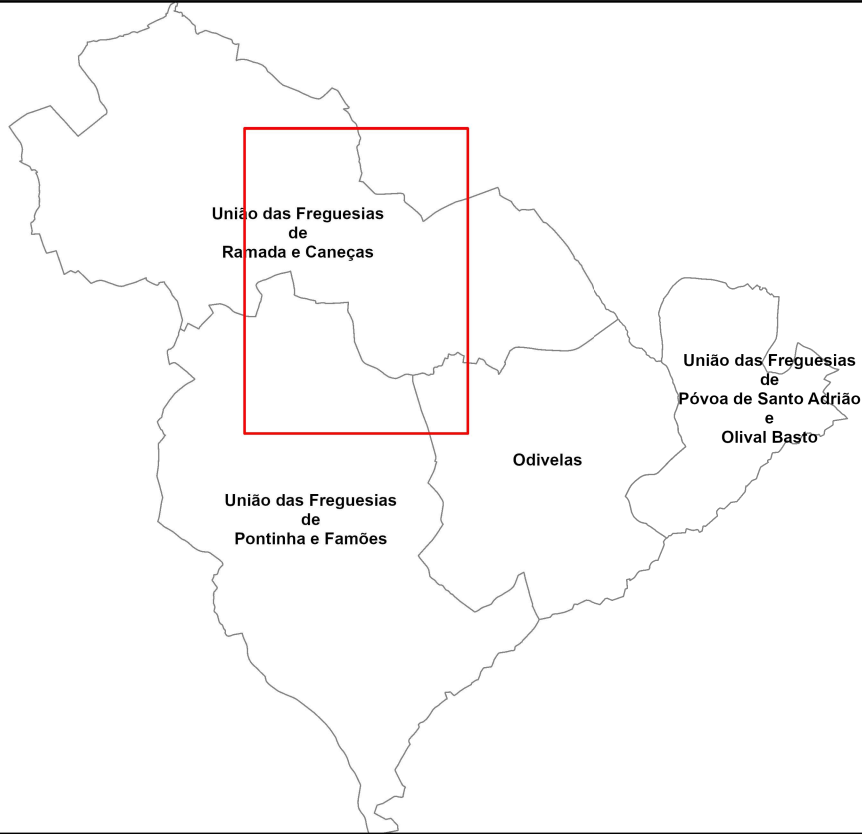

Legenda:

Planta de Ordenamento - Usos do Solo

- Solo Rústico**
- Espaços Florestais com Funções Predominantes de Recreio e Valorização da Paisagem - Grande Lisboa
 - Espaços Florestais com Funções Predominantes de Recreio e Valorização da Paisagem - Região Saloia
 - Espaços Florestais de Produção - Grande Lisboa
 - Espaços Agrícolas
 - Outras Categorias do Solo Rústico - Espaços Destinados a Equipamentos, Infraestruturas e Outras Estruturas ou Ocupações
- Solo Urbano**
- Espaços Verdes
- Áreas de Uso Especial Complementar**
- Corredores Arborizados em Solo Rústico - com 50m de largura
 - Corredores Arborizados em Solo Urbano - com 30m de largura

Plano Regional de Ordenamento do Território da Área Metropolitana de Lisboa

- Pontos de Intrusão
 - Corredores Vitais
 - Locais Tampão
 - Estrangulamento pontual
 - Áreas Vitais
 - Áreas Estruturantes Secundárias
 - Corredores Estruturantes Principais
 - Unidade de Execução Quinta da Ribeira
- Fonte da Informação: Requerente

LIMITES ADMINISTRATIVOS DO MUNICÍPIO DE ODIVELAS (CAOP 2020, Data de Referência 05-02-2021)

- Limite do Concelho
- Limite da Freguesia



0 100 200 metros

Município de Odivelas

	PDM de Odivelas Extrato da Planta de Ordenamento Estrutura Ecológica Municipal PDM: Aviso n.º 19978/2024/2, DR 2ª Série, n.º 173, 6 set. de 2024	Coordenação: Florinda Lixa, Arqtª
		Técnico: Cristina Santos
		Escala: 1:10 000
		Data: julho de 2025
DGOU - DPU	União das Freguesias de Ramada e Caneças Sistema de coordenadas: PT-TM06/ETRS89; Projeção Cartográfica: Transversa de Mercator; Elipsóide Referência: GRS80; Precisão Posicional Nominal: <= 2m	Edoc n.º - Etapa Processo n.º 244/2024/DPU
 Setor de Informação Geográfica		Refª Desenho: 3128/2025
		Substitui des n.º _____ Substituído pelo des n.º _____