


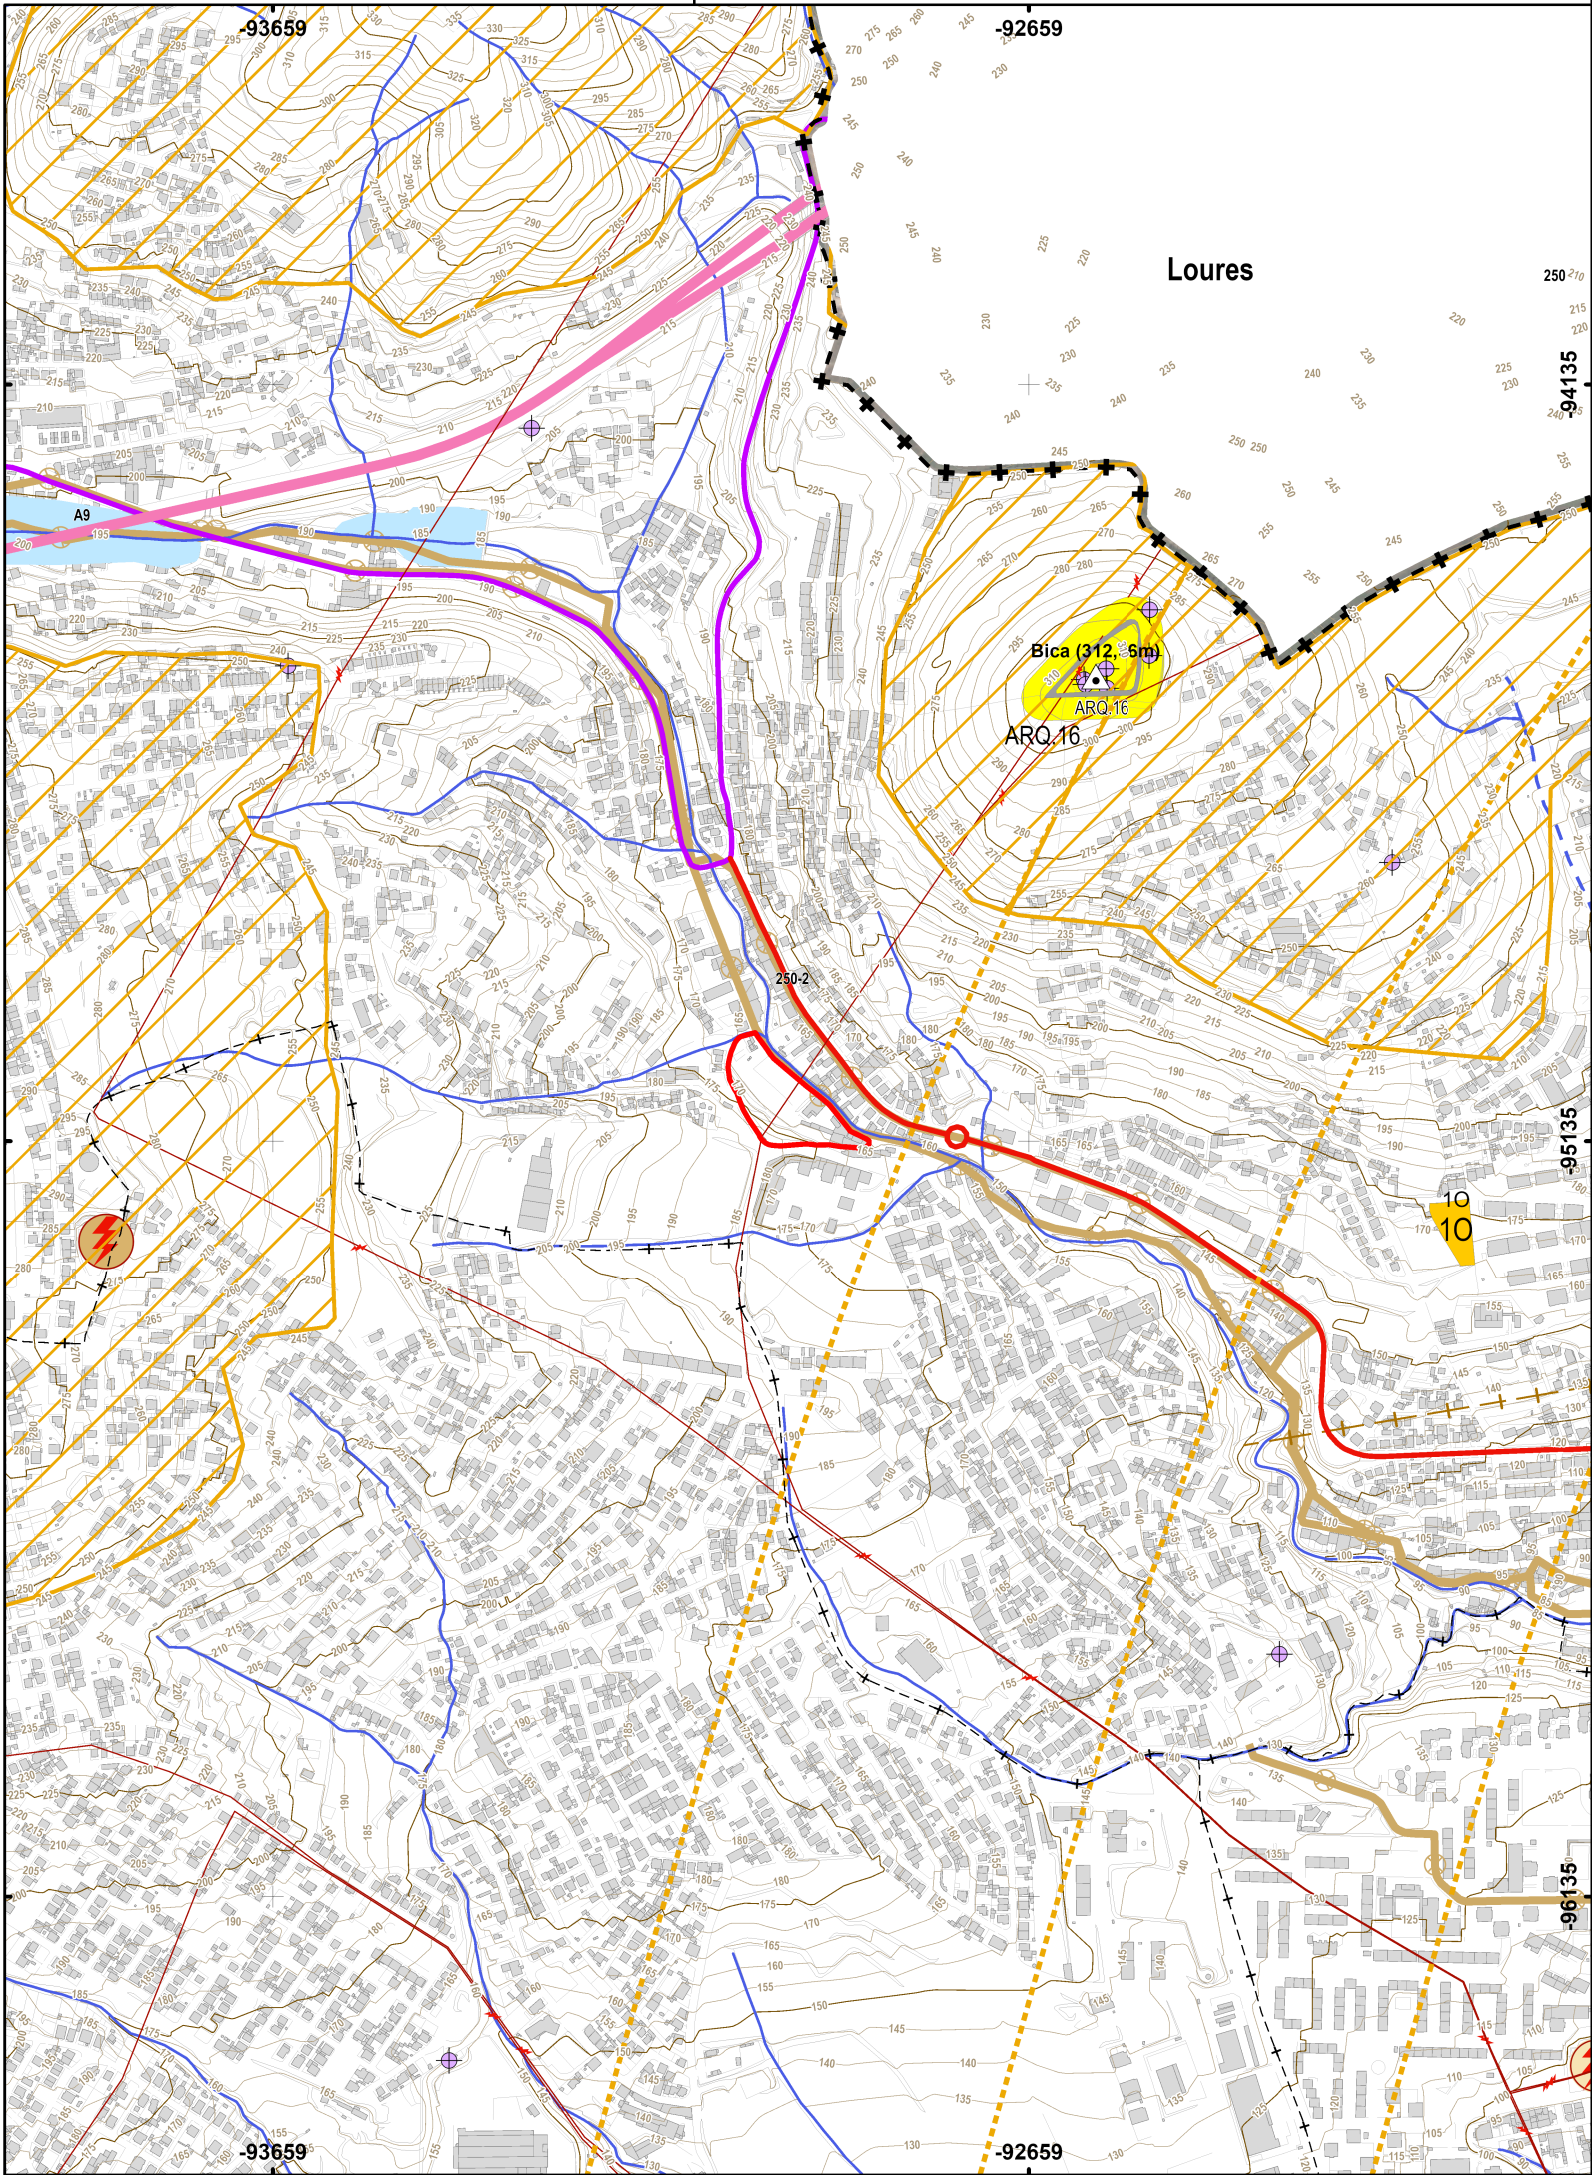

Mapa de Enquadramento



Legenda:

Património Cultural Arquitetónico / Arqueológico

Bens Culturais, Imóveis Classificados, em Vias de Classificação e Zonas de Proteção

- Monumento Nacional
- Imóvel Interesse Público
- Imóvel Interesse Municipal
- Em Vias de Classificação-Monumento de Interesse Municipal

Zonas de Proteção

- Zona Geral de Proteção (ZGP)
- Zona Especial de Proteção (ZEP)

Arquitetónico

Monumento Nacional

4C, Aqueduto das Águas Livres, Seus Aferentes e Correlacionados

1F, Mosteiro de Odivelas, Compreendendo os Túmulos de D. Dinis e de sua Filha

3F, Memorial de Odivelas

1J, Igreja da Póvoa de Stº. Adrião

Imóvel de Interesse Público

2F, Igreja do Santíssimo Nome de Jesus, Matriz de Odivelas

2F1, Padrão do Senhor Roubado

Imóvel Interesse Municipal

1C, Conjunto 5 Fontes de Caneças: Fonte das Piçarras

2C, Conjunto 5 Fontes de Caneças: Fonte das Fontainhas

3C, Conjunto 5 Fontes de Caneças: Fonte de Castelo de Vide

5C, Conjunto 5 Fontes de Caneças: Fonte dos Castanheiros

5D, Conjunto 5 Fontes de Caneças: Fonte dos Passarinhos

6I, Palacete na Rua Dr. Alexandre Braga, incluindo o Logradouro

Em vias de Classificação - Monumento de Interesse Municipal

14F- 15F, Biblioteca Municipal D. Dinis

3L, Centro Cultural da Malaposta

1N, Imóvel conhecido como "Velho Mirante"

1O, Casal de Sant'Ana

Arqueológico

Monumento Nacional

ARQ.08, Dolmen do Sítio das Pedras Grandes

Imóvel de Interesse Municipal

ARQ.16, Povoado Fortificado da Serra da Amoreira

Rede Rodoviária Nacional

- IC1 (A8)
- IC17 (A36 - CRIL)
- IC18 (A9 - CREL)
- IC22 (A40 - Radial Odivelas)
- EN 250, LC Sintra/Caneças - LC Loures
- EN 250-2, Entroncamento da EN250/Portas de Carriche
- EN 8, Calçada de Carriche/Póvoa de Santo Adrião

Rede Ferroviária

- Metropolitano (Linha amarela existente)
- Metropolitano (Linha amarela prolongamento previsto)

Transporte Coletivo em Sítio Próprio (TCSP)

- Itinerário da Linha Violeta - Corredor à Superfície (conforme traçado definitivo)
- Itinerário da Linha Violeta - Corredor em Subterrâneo (conforme traçado definitivo)

Redes de Transporte e Distribuição de Energia e Instalações de transformação

- Instalações de Gás (PRM 110)
- Gasoduto de 2º escalão

Rede de Transporte e Distribuição de Eletricidade

- Linhas da Rede Nacional de Transporte de Eletricidade - RNT (aéreas)
- Linhas da Rede Nacional de Distribuição de Eletricidade - RND (aéreas)
- Linhas da Rede Nacional de Distribuição de Eletricidade - RND (subterrânea)

REN - (Rede Nacional de Transporte)

- Posto de seccionamento da Pontinha (RNT)

EDP

- Posto Seccionamento Famões
- Subestação Arroja
- Subestação Caneças

Domínio Público Hídrico

- Linha de Água em Conduta Subterrânea
- Linha de Água
- Zonas Ameaçadas por Cheias

Recursos Agrícolas e Florestais

- Povoamento Florestal de Sobreiro
- Fitomonumento - Phytolacca dioica L. (bela-sombra)

Rede de Infraestruturas

Abastecimento de Água

- Adutora de água da EPAL

Saneamento

- Edifício EPAL
- Emissários e Interceptores

Outras Condicionantes

Rede Geodésica

- Marco Geodésico de 3ª Ordem

Servidão Aeronáutica

- Faixas
- Zonamento
- Áreas críticas
- Base Aérea nº 6 / CTA (Zona F)

Servidões/Instalações Militares

- Instituto de Odivelas
- Quartel da Pontinha
- Posto de Tavares

LIMITES ADMINISTRATIVOS DO MUNICÍPIO DE ODIVELAS (CAOP 2020, Data de Referência 05-02-2021)

- Limite do Concelho
- Limite da Freguesia

Unidade de Execução Quinta da Ribeira

Fonte da Informação: Requerente

Município de Odivelas

	PDM de Odivelas Extrato da Planta de Condicionantes Servidões Administrativas e Restrições de Utilidade Pública PDM: Aviso n.º 19978/2024/2, DR 2ª Série, n.º 173, 6 set. de 2024	Coordenação: Florinda Lixa, Arqtª
		Técnico: Cristina Santos
DGOU - DPU	União das Freguesias de Ramada e Caneças Sistema de coordenadas: PT-TM06/ETRS89; Projeção Cartográfica: Transversa de Mercator; Elipsóide Referência: GRS80; Precisão Posicional Nominal: <= 2m	Escala: 1:10 000
		Data: julho de 2025
 Setor de Informação Geográfica		Edoc n.º - Etapa Processo n.º 244/2024/DPU
		Refª Desenho: 3129/2025
		Substitui des n.º _____ Substituído pelo des n.º _____