


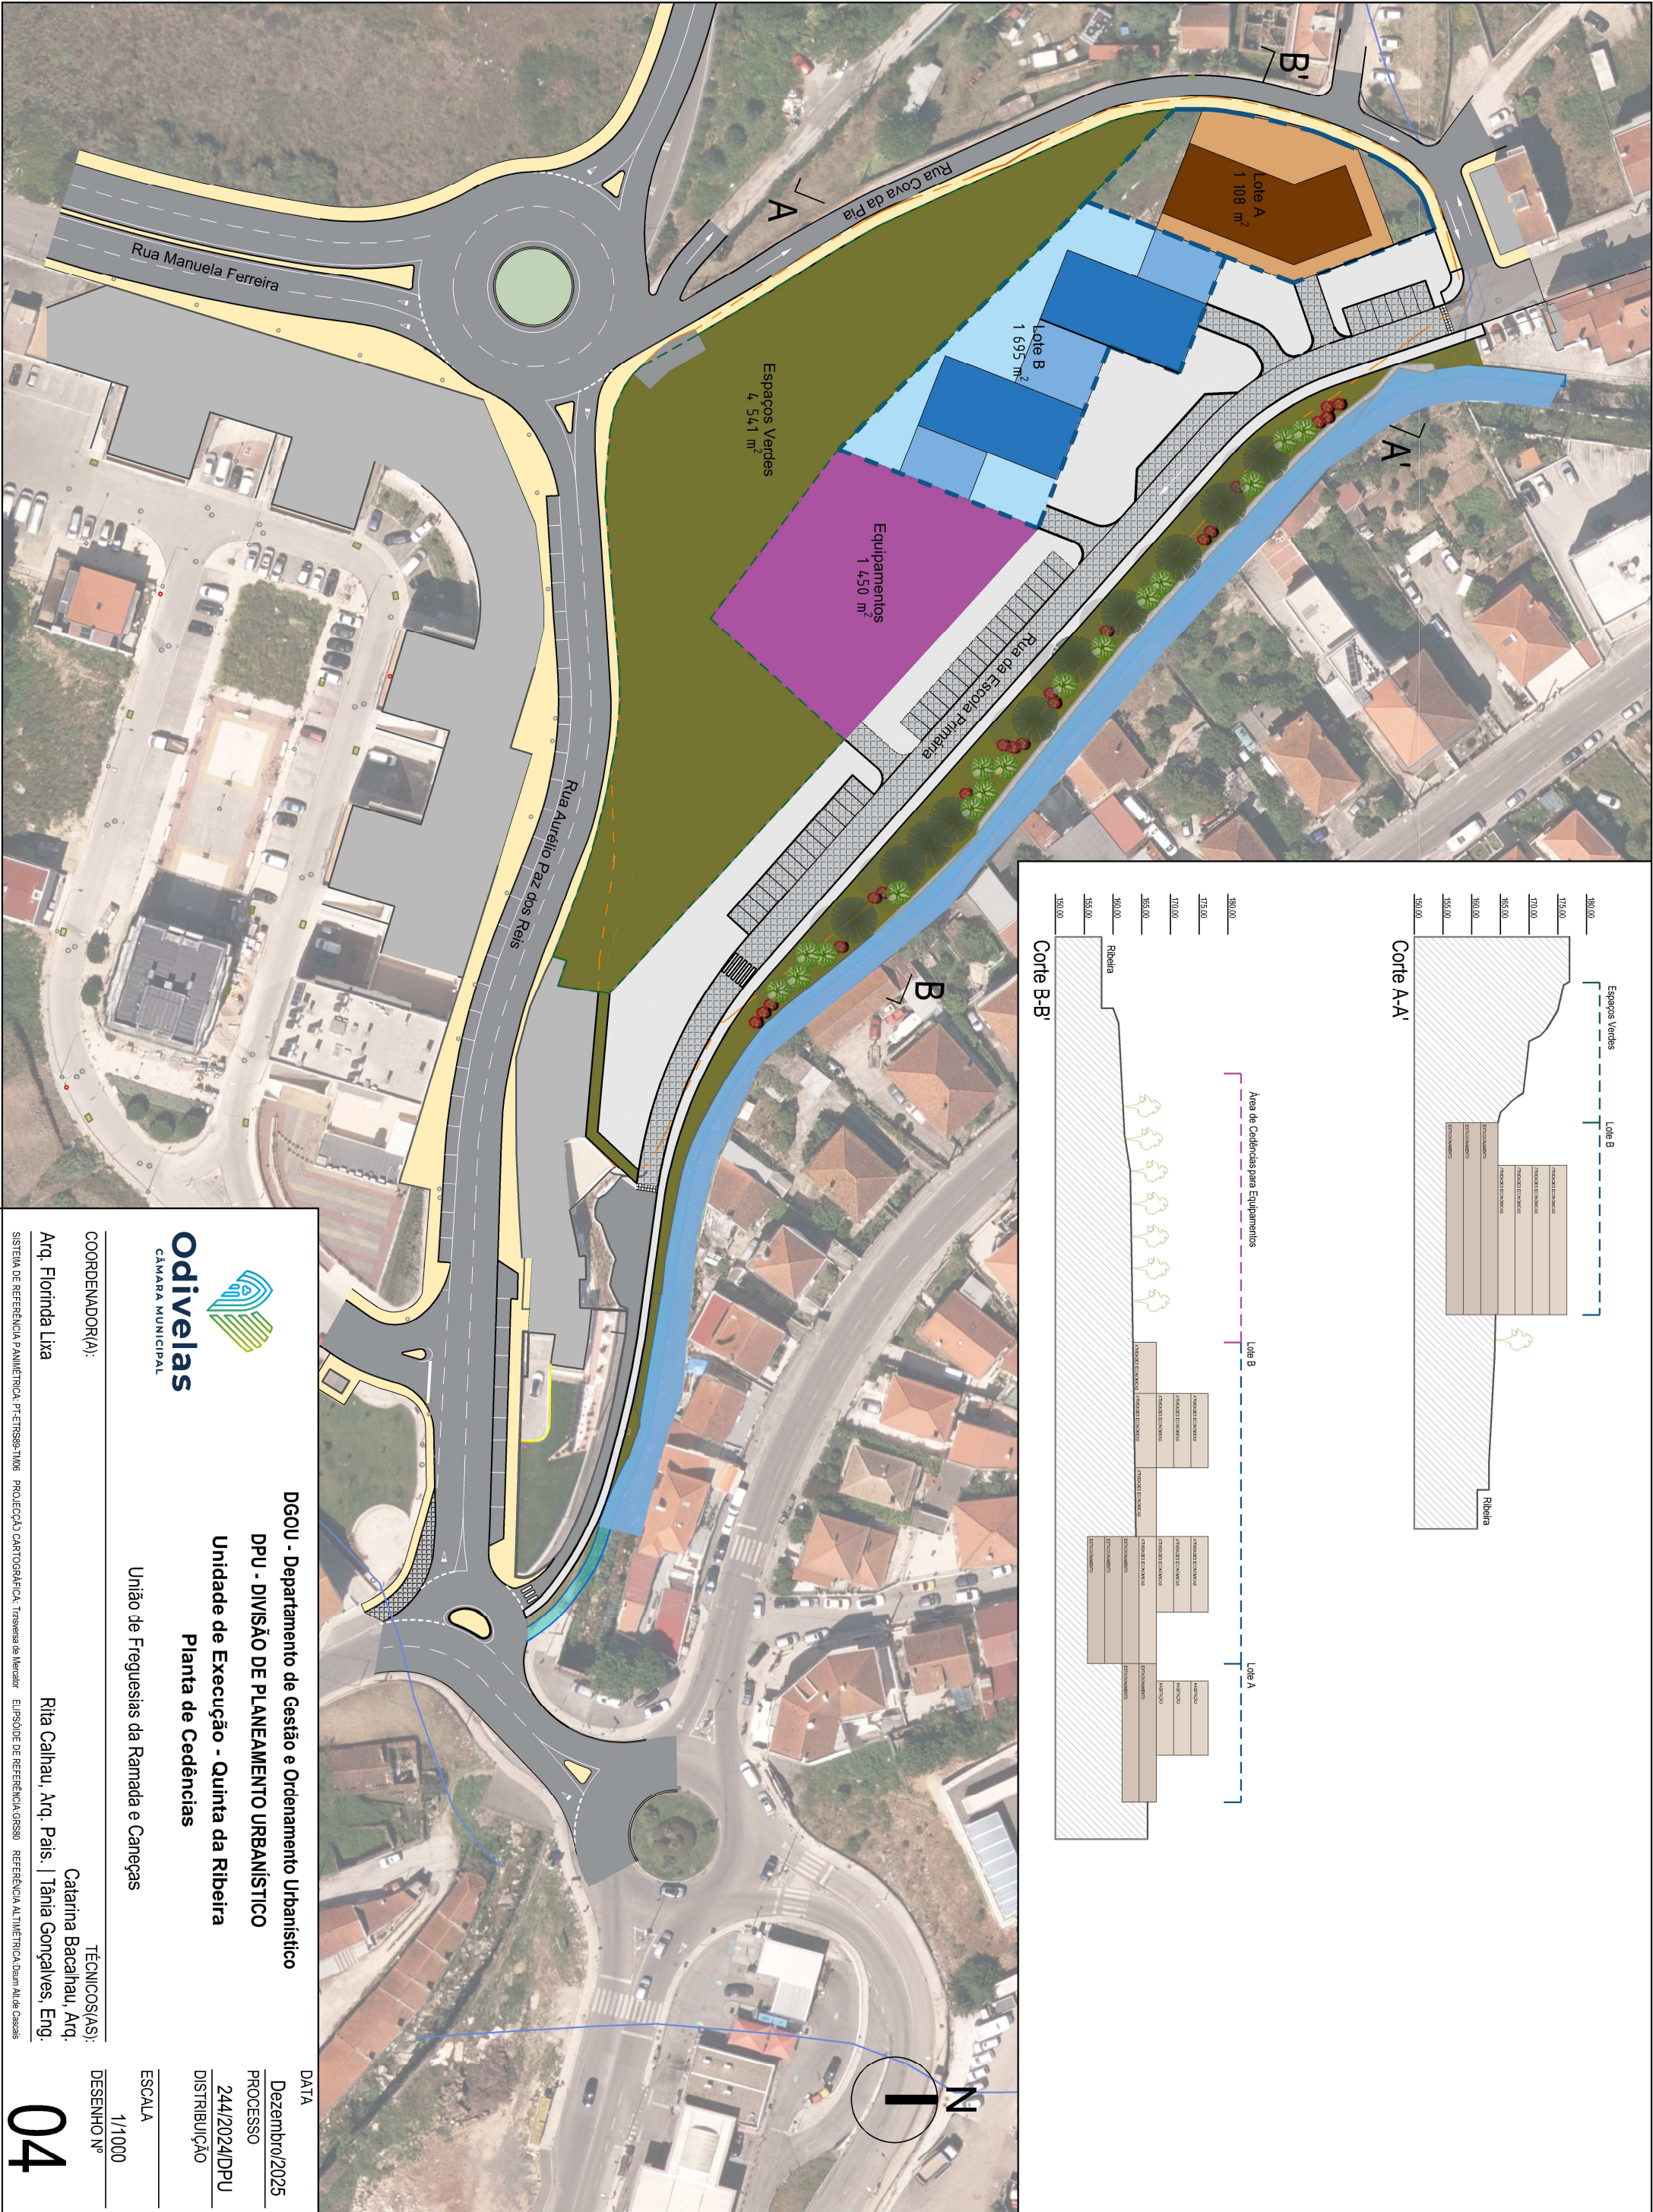



Odivelas
CÂMARA MUNICIPAL

DGOU - Departamento de Gestão e Ordenamento Urbanístico

DPU - DIVISÃO DE PLANEAMENTO URBANÍSTICO

Unidade de Execução - Quinta da Ribeira

Planta de Cedências

União de Freguesias da Ramada e Canegás

TÉCNICOS(A/S):

Catarina Bacalhau, Arq.
Rita Calhau, Arq. Pais,
Tânia Gonçalves, Eng.

COORDENADOR(A):
Arq. Florinda Lixa

SISTEMA DE REFERÊNCIA PLANIMÉTRICA: PT-ETRS89-TM06 PROJEÇÃO CARTOGRAFICA: Transversa de Mercator ELIPSÓIDE DE REFERÊNCIA: GRS80 REFERENCIAL ALTIMÉTRICO: Datum Alido Casado

Dezembro/2025

PROCESSO

244/2024/DPU

DISTRIBUIÇÃO

ESCALA

1/1000

DESENHO Nº

04